
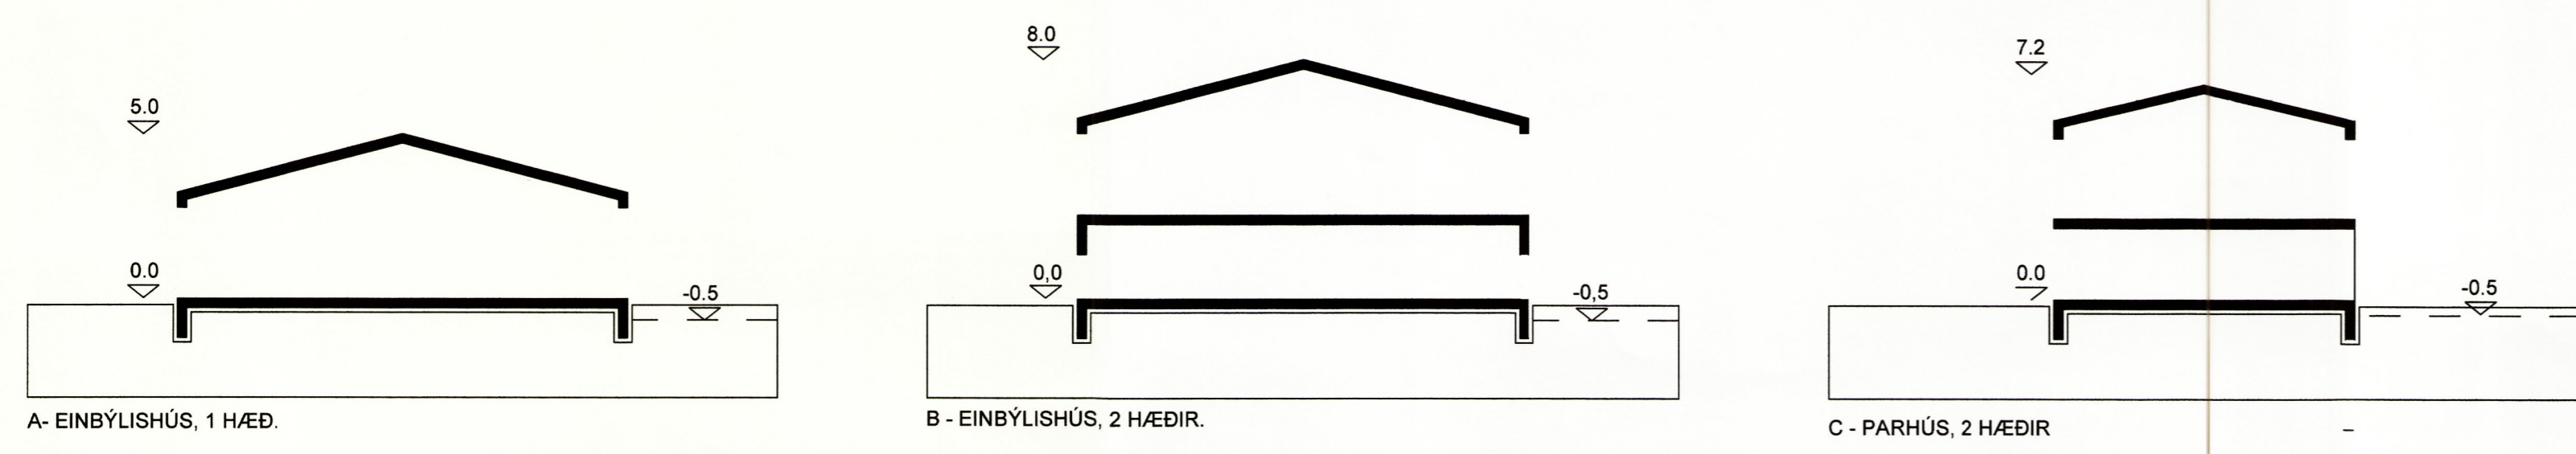


**SKÝRINGAR**

	MÖRK SKIPULAGSSVÆÐIS		OPIN, ÖBYGGÐ SVÆÐI
	BYGGINGARREITIR		OPID SV. TIL SÉRST. NOTA
	BYGGINGARREITUR BINDANDI LÍNA		KVÖÐ UM AÐKOMU
	NÝJAR LÓÐIR		STIGAR OG GÖNGULEIDIR
	LÓÐARMÖRK		VEGIR
	ELDRI LÓÐARMÖRK		BÍLASTÆÐI
	MÆNISSTEFNA		HRADAHINDRUN / PRENGING
			LÓÐARSTÆÐIR

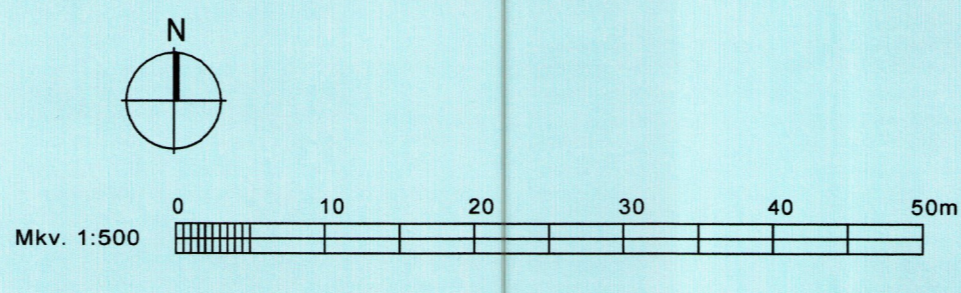

DEILISKIPULAG ÞETTA, SEM AUGLÝST HEFUR VERIÐ SKV. 25 GR. SKIPULAGS- OG BYGGINGARLAGA NR. 73/1997 VAR SAMÞYKKT Í SVEITARSTJÓRN NORÐURÞINGS

ÞANN 18. september 2007

*Stjórn Norðurlands*  
 Sveitarstjóri Norðurlands

HÚSAVIK - HÓFÐAVEGUR  
 DEILISKIPULAG

KVARDI-A1: 1:500	TEIKN NR:
DAGS: 2. febrúar 2007	HANNAÐ: FK
FLOKKUR: 6100-HUS	TEIKNAD: FK/ER
SKRÁ: TILLAGA-2.DWG	VERKNR: 00039



SJÁ JAFNFRAMT MEDFYLGJANDI SKIPULAGS- OG BYGGINGARSKILMÁLA, DAGS. 2. febrúar 2007

SVEITARSTJÓRI NORÐURÞINGS