


ADALSKIPULAG NORDURÞINGIS 2010-2030


SKÝRINGAR

- MÖRK SKIPULAGSSV/EDIS
- JARÐAMÖRK
- LÖÐARMÖRK
- NÚVERANDI BYGGINGAR
- BYGGINGARREITIR
- A = SEIÐASTÖÐ - FISKELDISSTÖÐ
- B = SUNDLAUGARHÚS
- C = FISKELDISKER
- D = SLÁTURHÚS
- E = FÖÐURSTÖÐ/GEYMSLA
- NÚV. BYGG. UTAN SKIPULAGSSV.
- AKVEGIR
- NÚV. ELDISKVÍAR
- SVÆÐI FYRIR ELDISKVÍAR
- NÚV. ELDISKER
- BORHOLA - KALT VATN
- RÖTÞRÓ
- LÖÐARSTÆRD

SJÁ JAFNFRAMT MEDFYLGJANDI GREINARGERÐ OG SKIPULAGS- OG BYGGINGARSKILMÁLA, DAGSETT 17.04. 2013.

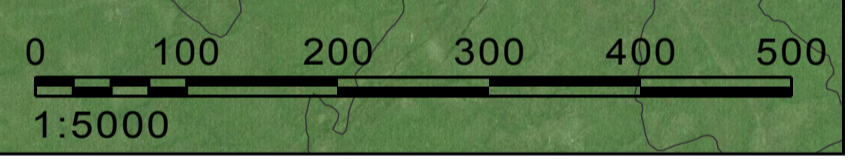

DEILISKIPULAGSUPPRÁTTUR A, MKV. 1:5000

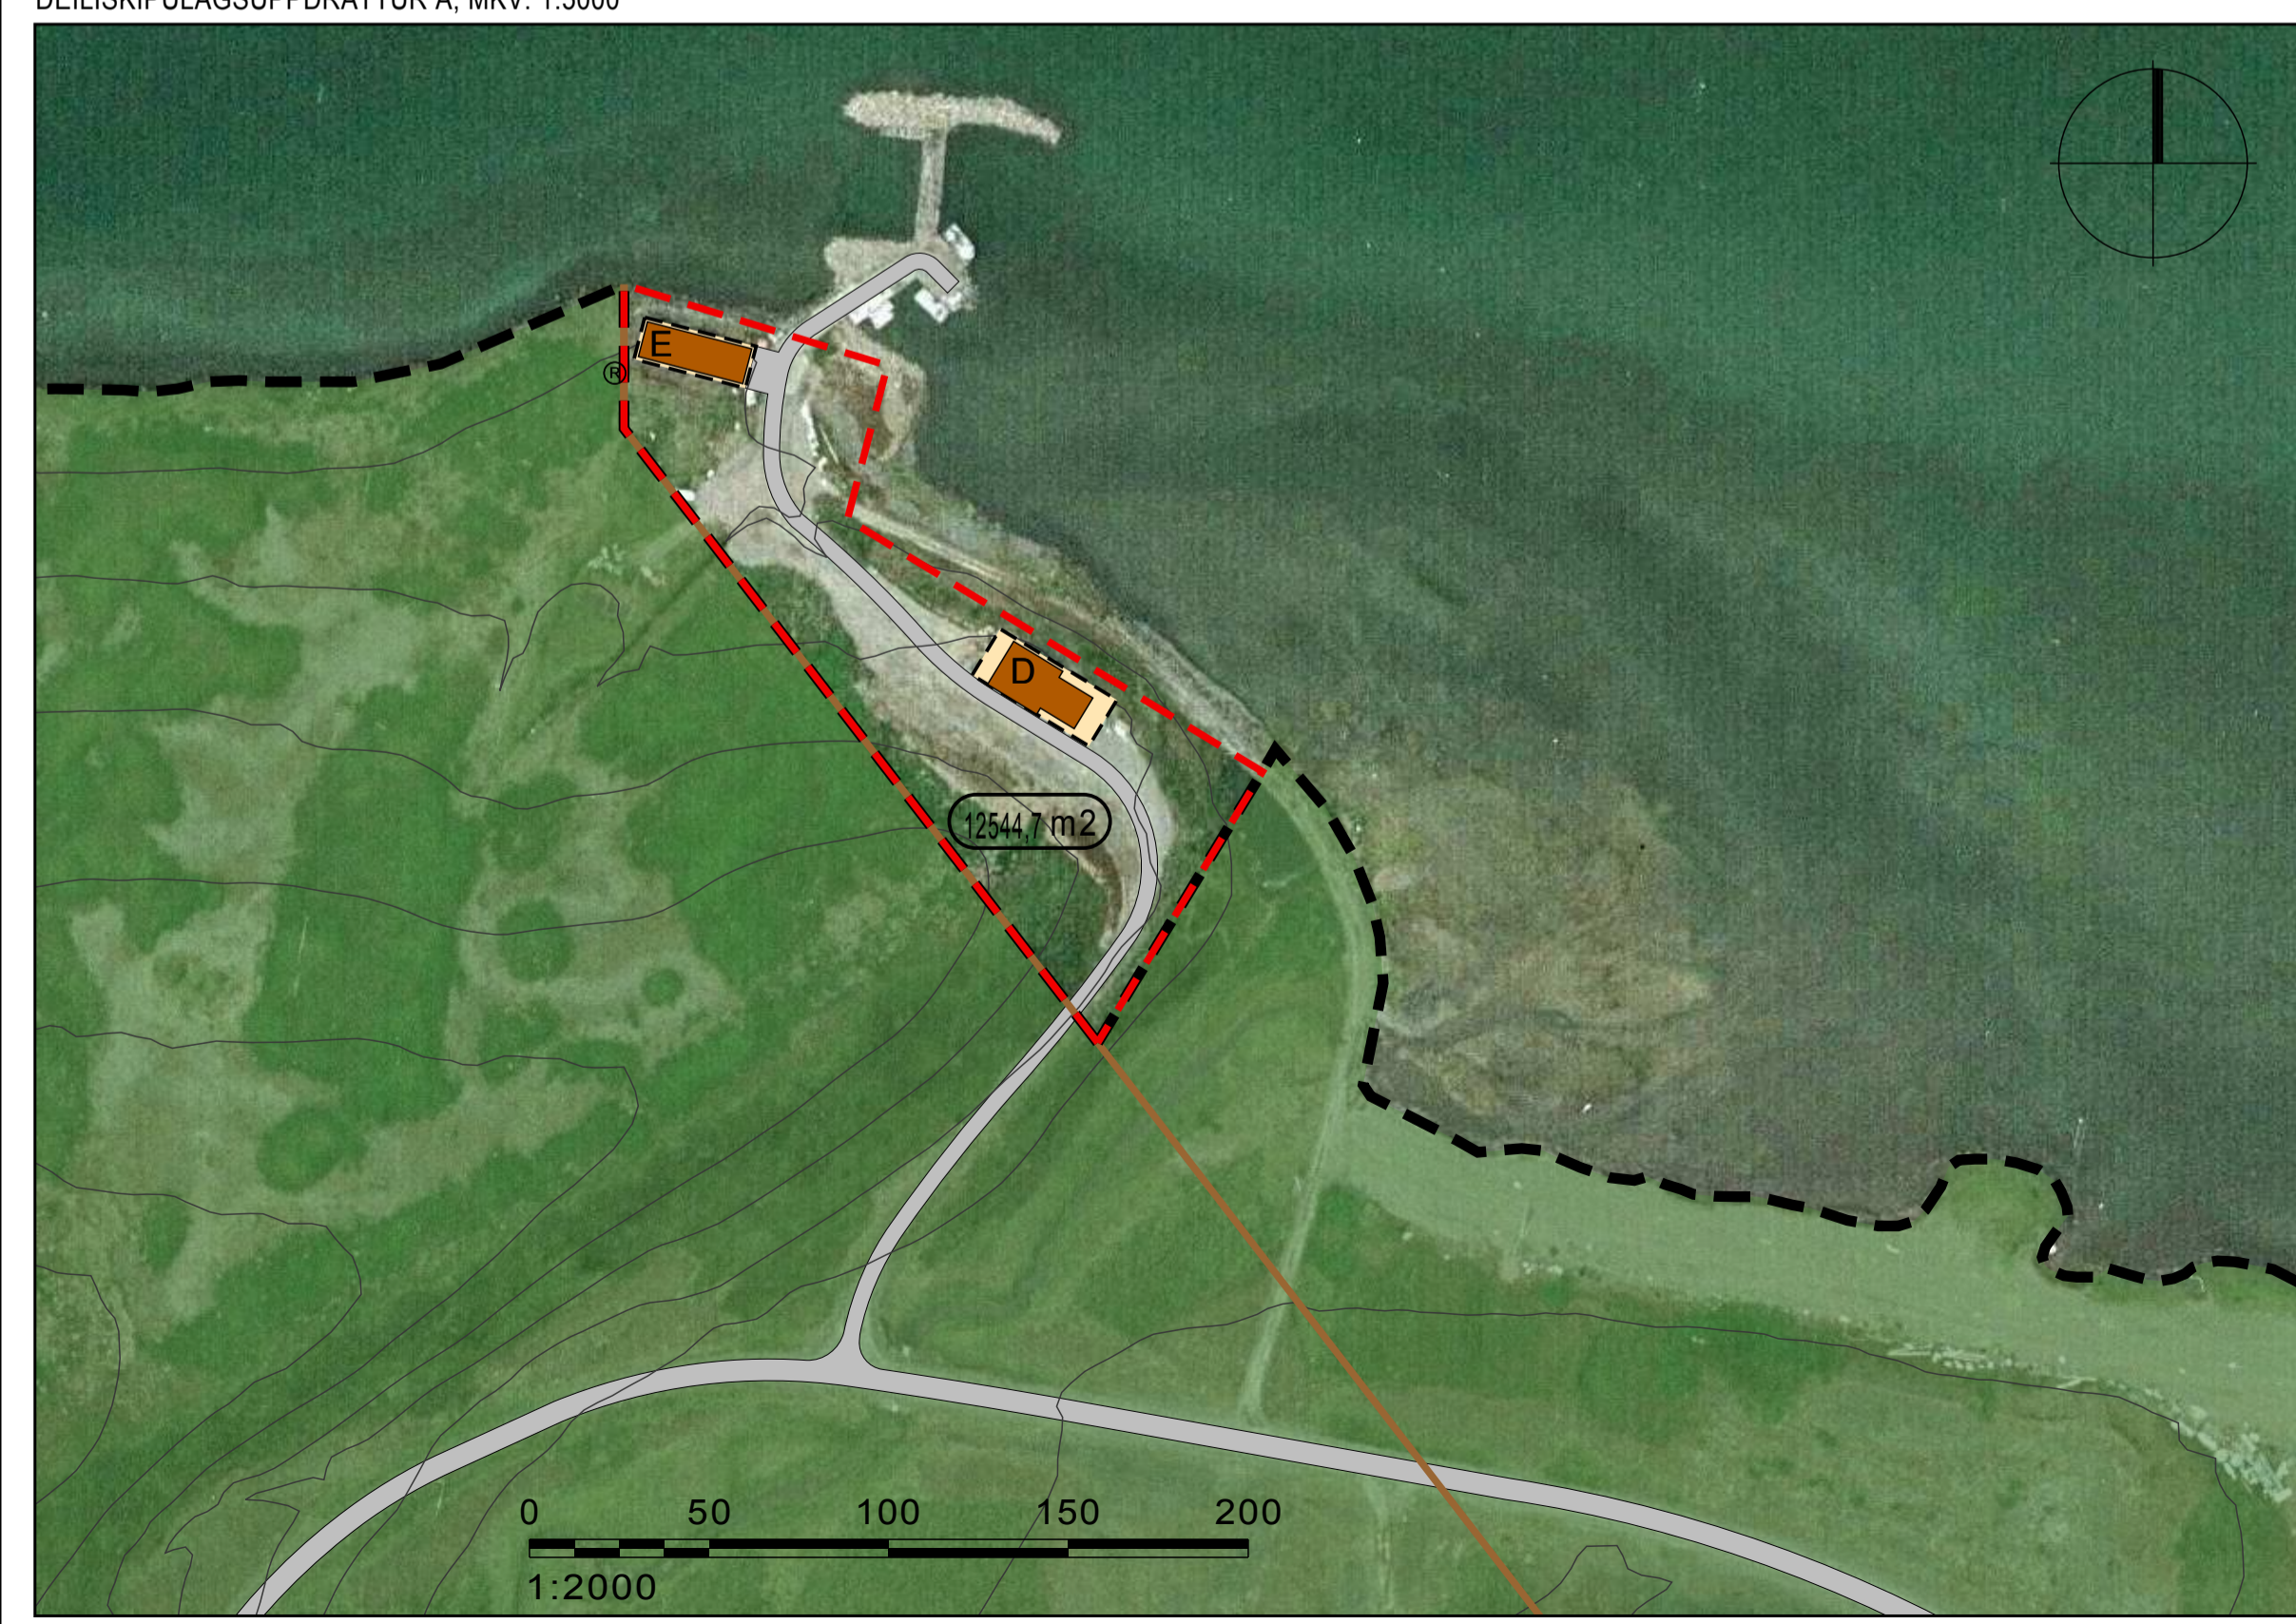

DEILISKIPULAGSUPPRÁTTUR B, MKV. 1:2000




DEILISKIPULAGSUPPRÁTTUR C, MKV. 1:2000

DEILISKIPULAG ÞETTA VAR SAMÞYKKT AF SKIPULAGS- OG BYGGINGARNEFND NORDURÞINGIS ÞANN _____

DEILISKIPULAG ÞETTA SEM AUGLÝST HEFUR VERIÐ SKV. 41 GR. SKIPULAGSLAGA NR. 123/2010 VAR SAMÞYKKT Í BÆJARSTJÓRN NORDURÞINGIS ÞANN _____

BÆJARSTJÓRI NORDURÞINGIS

NORDURÞING - DEILISKIPULAG
RIFÓS - KVÍAELDISSTÖÐ
 DEILISKIPULAGSUPPRÁTTUR - TILLAGA
 KVARDI-A:1: 1:5000 / 1:2000 TEIKN NR: 001
 DAGS: 17.04.2013 HANNAÐ: Ói /ll
 SKRÁ: Rifos-dsk-m.dwg VERKNR: 12024

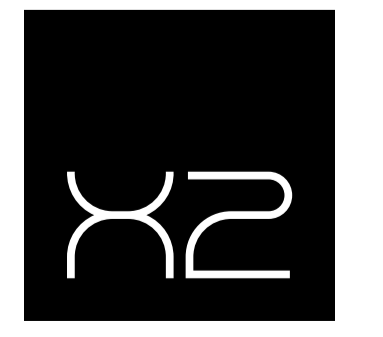

kaupangi v/mýrarveg | 400 akureyri | 460 4440 | www.x2.is | x2@x2.is
 ingvar ivarsson landslagsarkitekt flóa | ómar ivarsson skipulagsfræðingur stff
 460 4442 | 663 5518 | ingvar@x2.is | 460 4441 | 663 0617 | omar@x2.is