


Aðalskipulag Norðurþings 2025 - 2045

Þéttbýlisuppdráttur - Kópasker

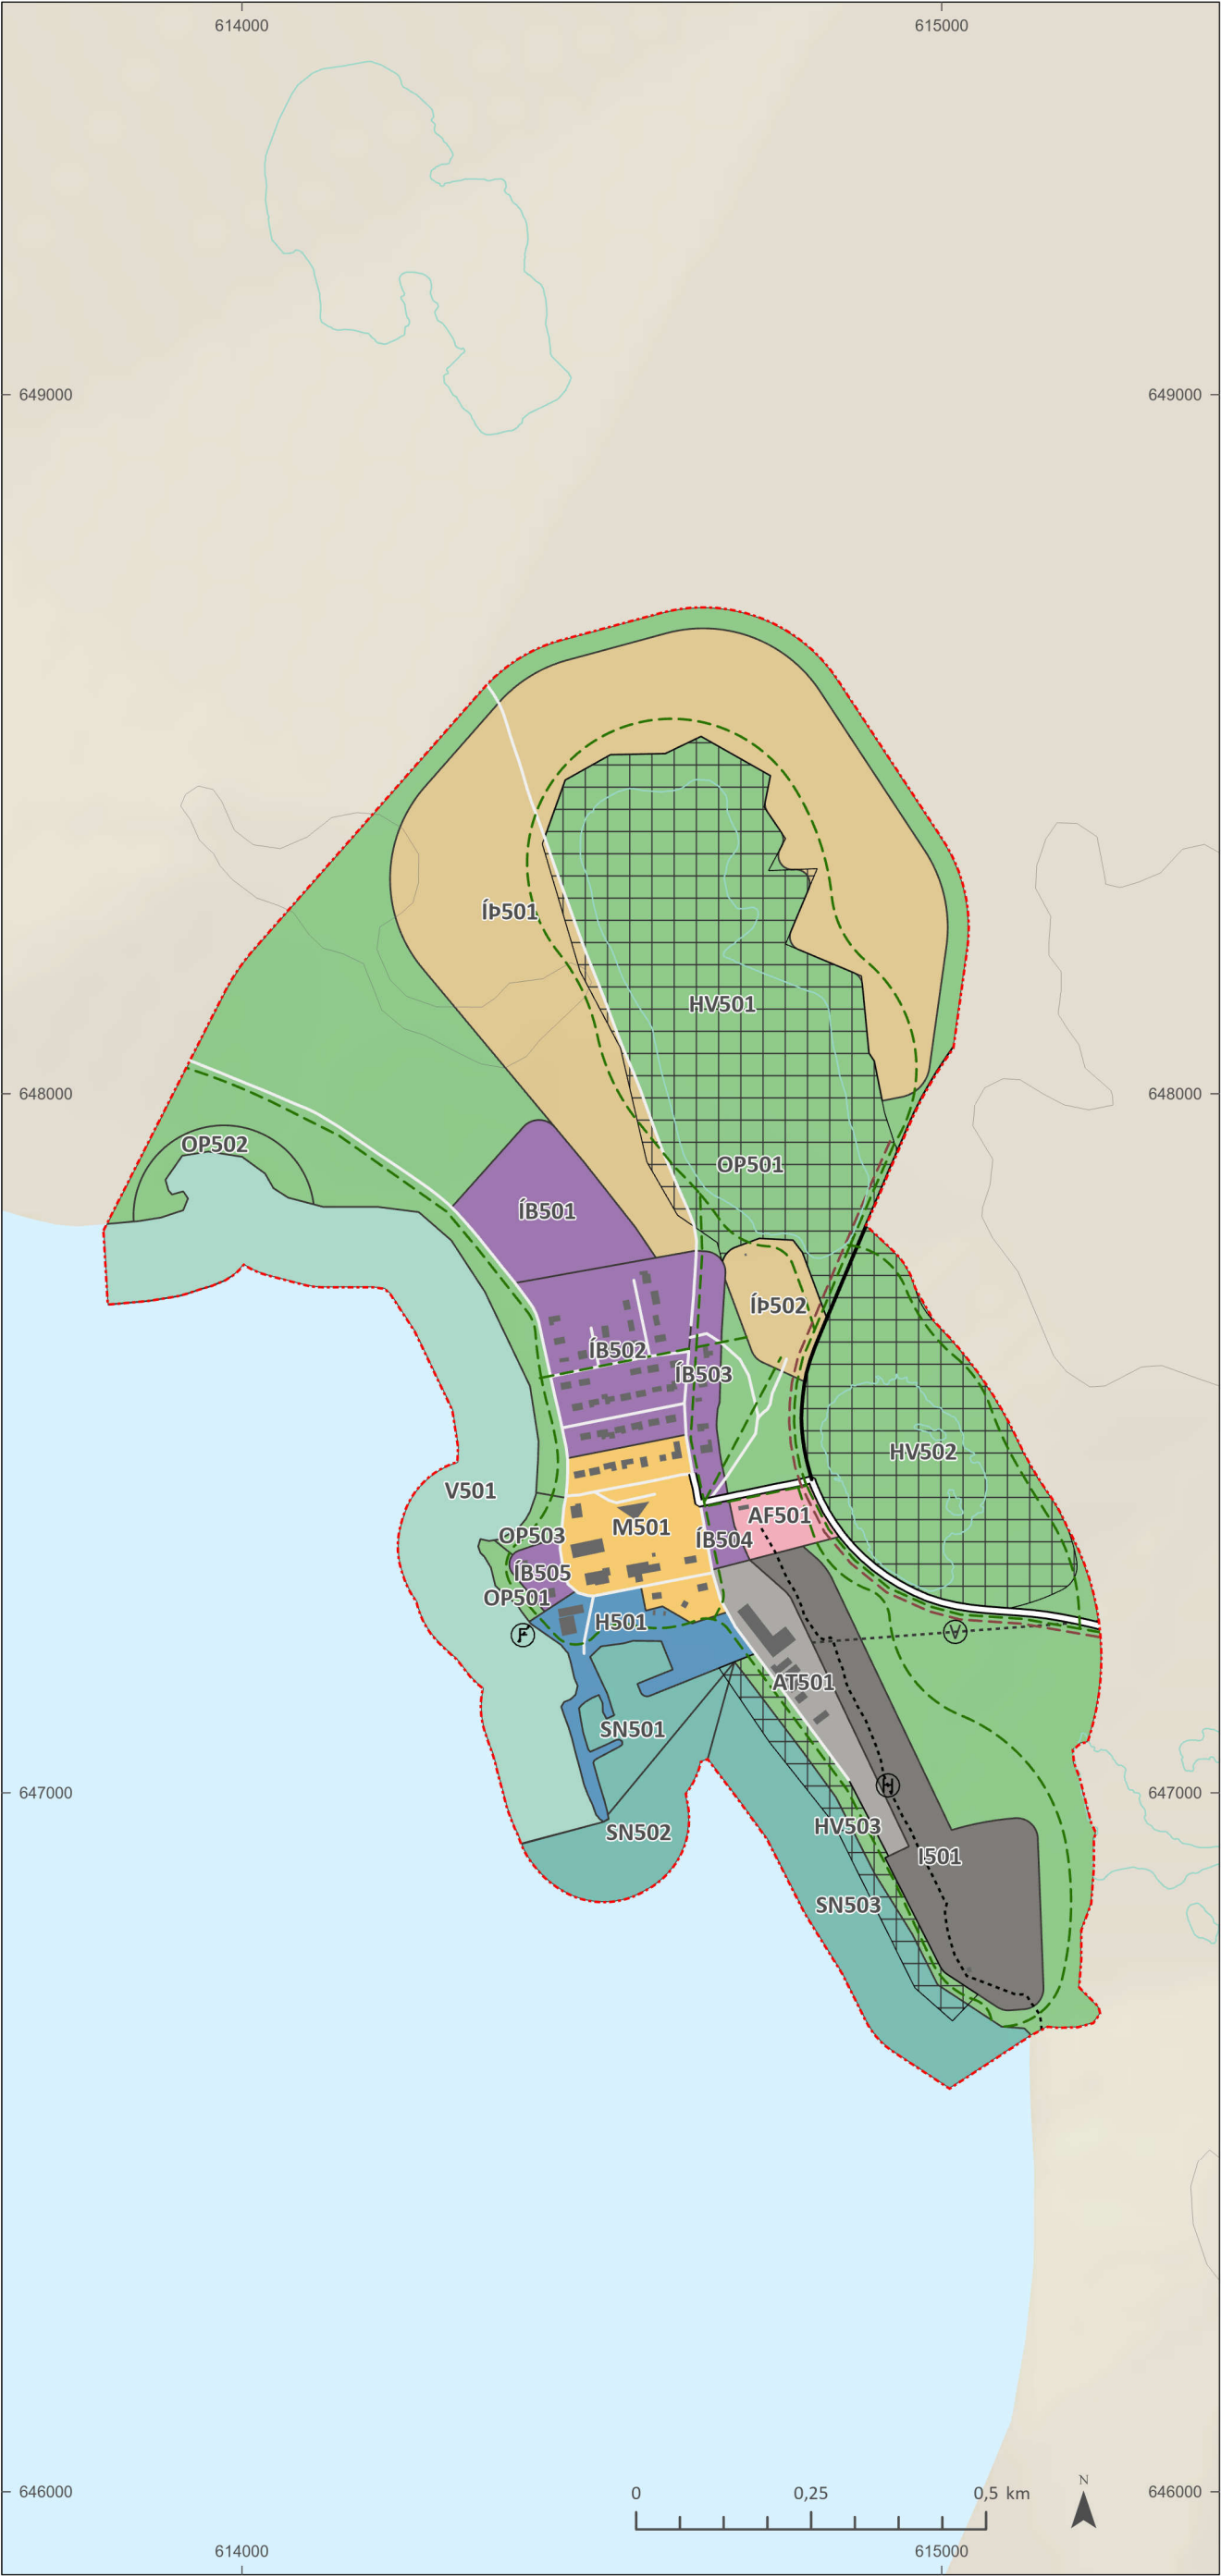

Skýringar

Landnotkunarflokkur

Athafnasvæði

Hafnir

Iðnaðarsvæði

Landbúnaðarsvæði

Miðsvæði

Opin svæði

Íbúðarbyggð

Íþróttasvæði

Vötn, ár og sjór

Afþreyingar- og ferðamannasvæði

Sérstök not haf- og vatnssvæða

Takmarkanir á landnotkun

Hverfisvernd

Samgöngur

Stofnvegur/stofnbraut

Tengivegur/tengibraut

Gönguleið

Reiðleið

Veitur

Veitur,Fráveita

Veitur,Hitaveita

Veitur,Vatnsveita

Mörk

Þéttbýlismörk

Önnur tákn til skýringar

Hæðarlína

Aðrir vegir og götur

Vatnafar

Aðalskipulag Norðurþings

Aðalskipulag þetta sem auglýst hefur verið samkvæmt 31. gr. skipulagslaga nr. 123/2010, með síðari breytingum, var samþykkt af sveitarstjórn Norðurþings _____

Aðalskipulagið var staðfest af Skipulagsstofnun _____

Skipulagsgögn:

Aðalskipulagsuppdráttur fyrir Norðurþing I

Aðalskipulagsuppdráttur fyrir Norðurþing II

Aðalskipulagsuppdráttur fyrir Norðurþing III

Þéttbýlisuppdráttur fyrir Húsavík

Þéttbýlisuppdráttur fyrir Kópasker

Þéttbýlisuppdráttur fyrir Raufarhöfn

Greinargerð og forsendur

Umhverfismatsskýrsla

Landupplýsingagrunnur: IS 50V, OpenStreetMap

Hnitakerfi: ISN93



Aðalskipulag Norðurþings 2025 - 2045

Þéttbýlisuppdráttur - Kópasker

Verk:	Blaðstærð:	Unnið:	Rýnt:
102345	A3	GAL	IS

Mælikvarði:	Dags:	Breytt dags:
1:10.000	18.08.2025	