

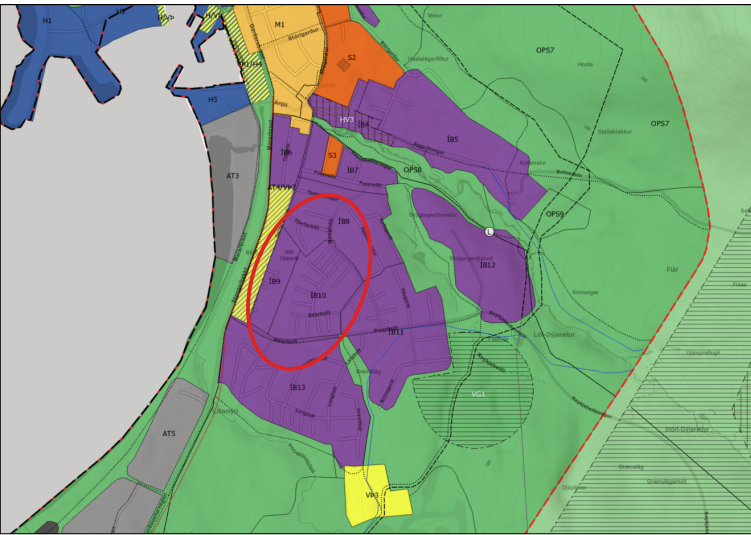
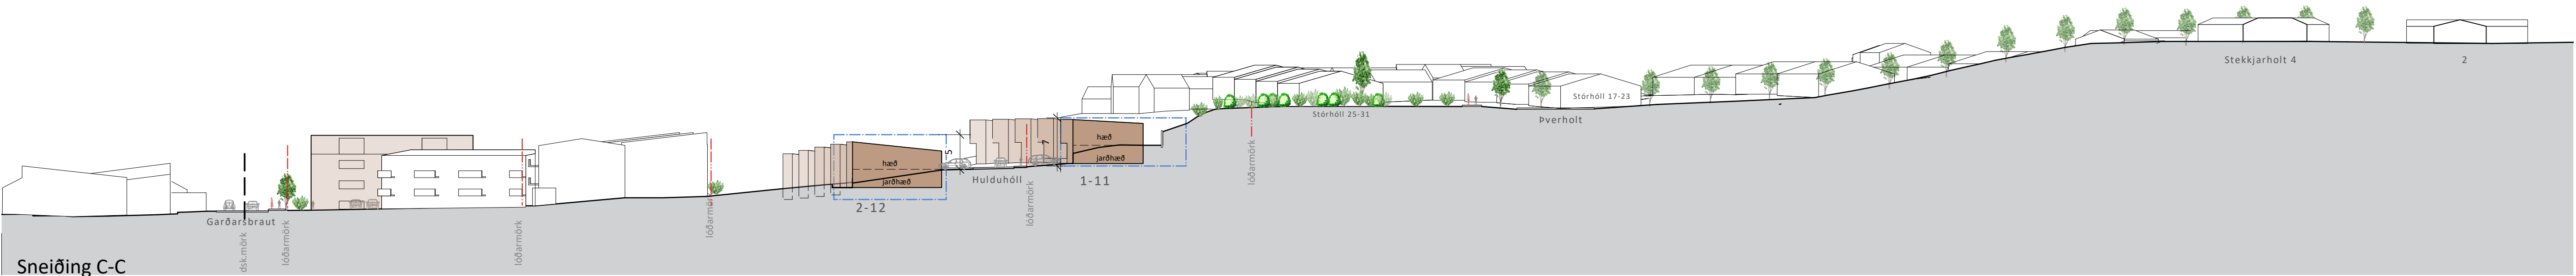


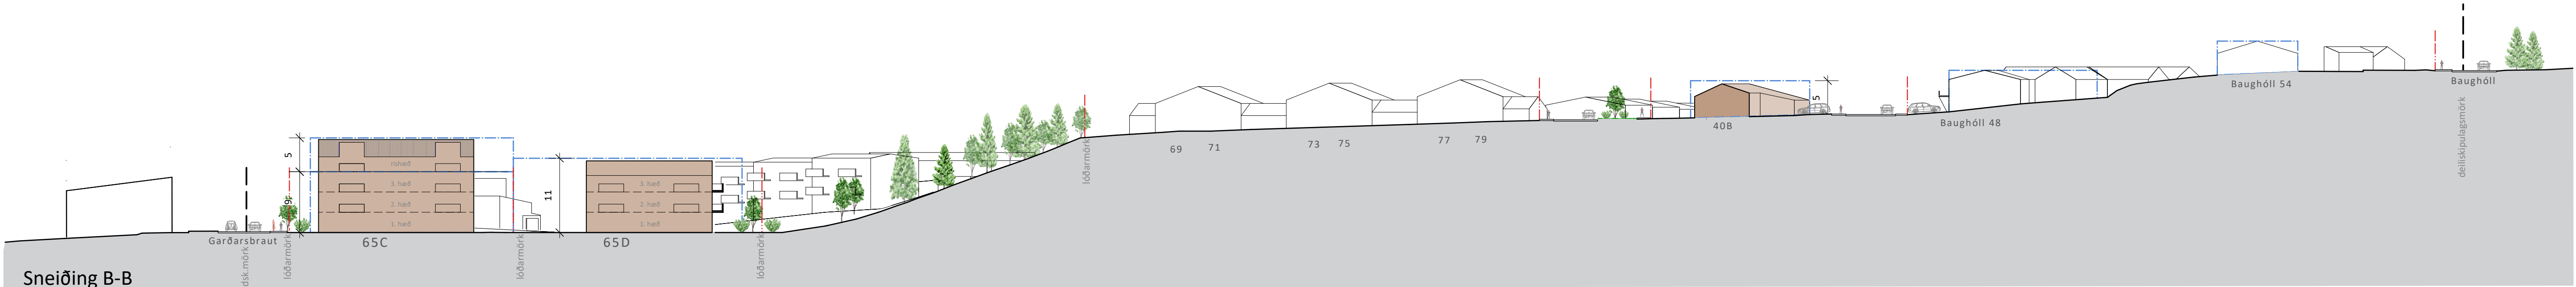

HLUTI AÐALSKIPULAGS Norðurbings 2010-2030

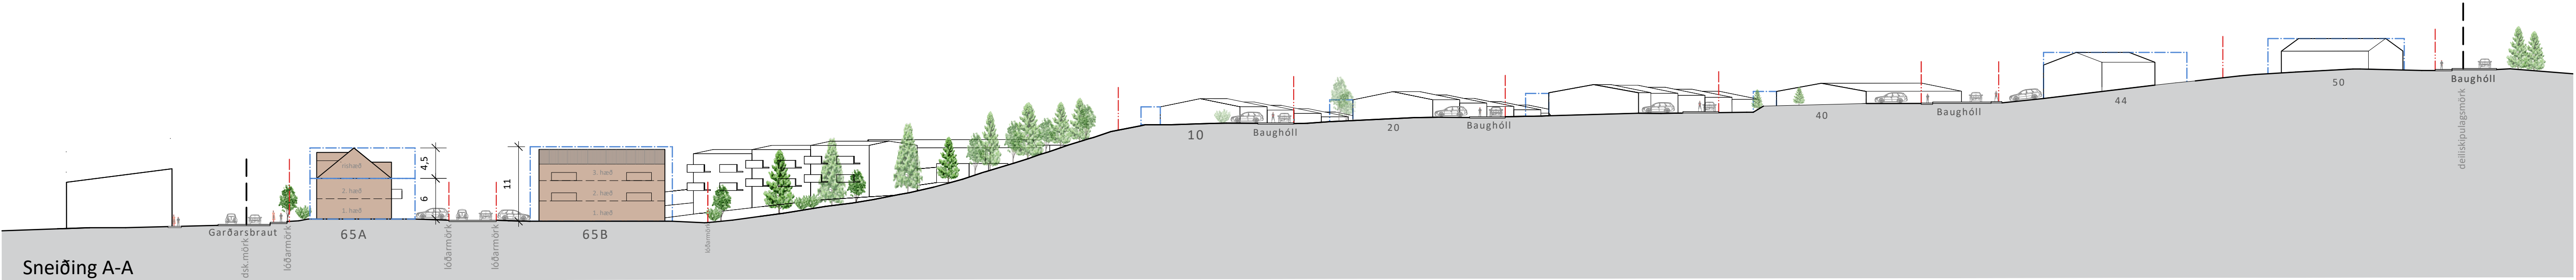

SKÝRINGAR

- byggingarreitur
- núverandi byggingar
- dæmi um mögulegar byggingar skv. deiliskipulagi

Skipulagsgögn fyrir svæðið eru þessi:
Greinargerð með skilmálatöflu
Deiliskipulagsuppráttur D001
Sneiðingar D002
Skýringaruppráttur S001
Skuggavarp fylgir greinargerð
Þrívíddarmyndir S002 og S003

Deiliskipulag þetta, sem auglýst hefur verið skv. 40. og 41. grein skipulagslaga nr. 123/2010 með síðari breytingum var samþykkt í Umhverfismálaráði þann
og í bæjarstjórn Húsavíkur þann
Lýsingin var auglýst frá 06.06.2024
með athugasemdafresti til 04.07.2024
Tillagan var auglýst frá xx
með athugasemdafresti til xx
f.h. Norðurbings

Auglýsing um gildistöku skipulagsins var birt í B-deild Stjórnartíðinda þann



STÓRHÓLL og Hjarðarholt á Húsvík - deiliskipulag NORÐURÞING

VERK:	BLAÐSTÆRD:	UNNIÐ:	RÝNT:
104217	A1	ST	ÍS
MÆLIKVARÐI:	DAGS:	DAGS.BREYT:	
1:500	06.06.2025	-	
SAMÞYKKT:	UPPRÁTTUR NR.		
ST	D002		