

NORÐURÞING - HÚSAVÍK

STANGARBAKKASTÍGUR - ÚTIVISTARSTÍGUR - FRUMDRÖG - 26.11.2018

TEIKNINGASKRÁ

- 001	STANGARBAKKASTÍGUR - ÚTIVISTARSTÍGUR	YFIRLITSTEIKNING	(A3)
- 002	STANGARBAKKASTÍGUR - ÚTIVISTARSTÍGUR	ÁNINGARSTAÐUR OG BÍLAST. -SUÐUR	(A3 - 1:300)
- 003	STANGARBAKKASTÍGUR - ÚTIVISTARSTÍGUR	SNJÓSÖFNUN OG INNSKOT FYRIR BEKK	(A3 - 1:300)
- 004	STANGARBAKKASTÍGUR - ÚTIVISTARSTÍGUR	ÁNINGARSTAÐUR-MIÐJA	(A3 - 1:300)
- 005	STANGARBAKKASTÍGUR - ÚTIVISTARSTÍGUR	NORÐURENDI	(A3 - 1:300)




NORÐURÞING - HÚSAVÍK
STANGARBAKKATÍGUR - ÚTIVISTARSTÍGUR
YFIRLITSTEIKNING

KVARÐI-A3:	TEIKN NR:	001
DAGS: 26.11.2018	HANNAÐ:	ll
FLOKKUR: 6100	TEIKNAD:	ll
SKRÁ: 18147-gm.dwg	VERKNR:	18147



TEIKNING 002

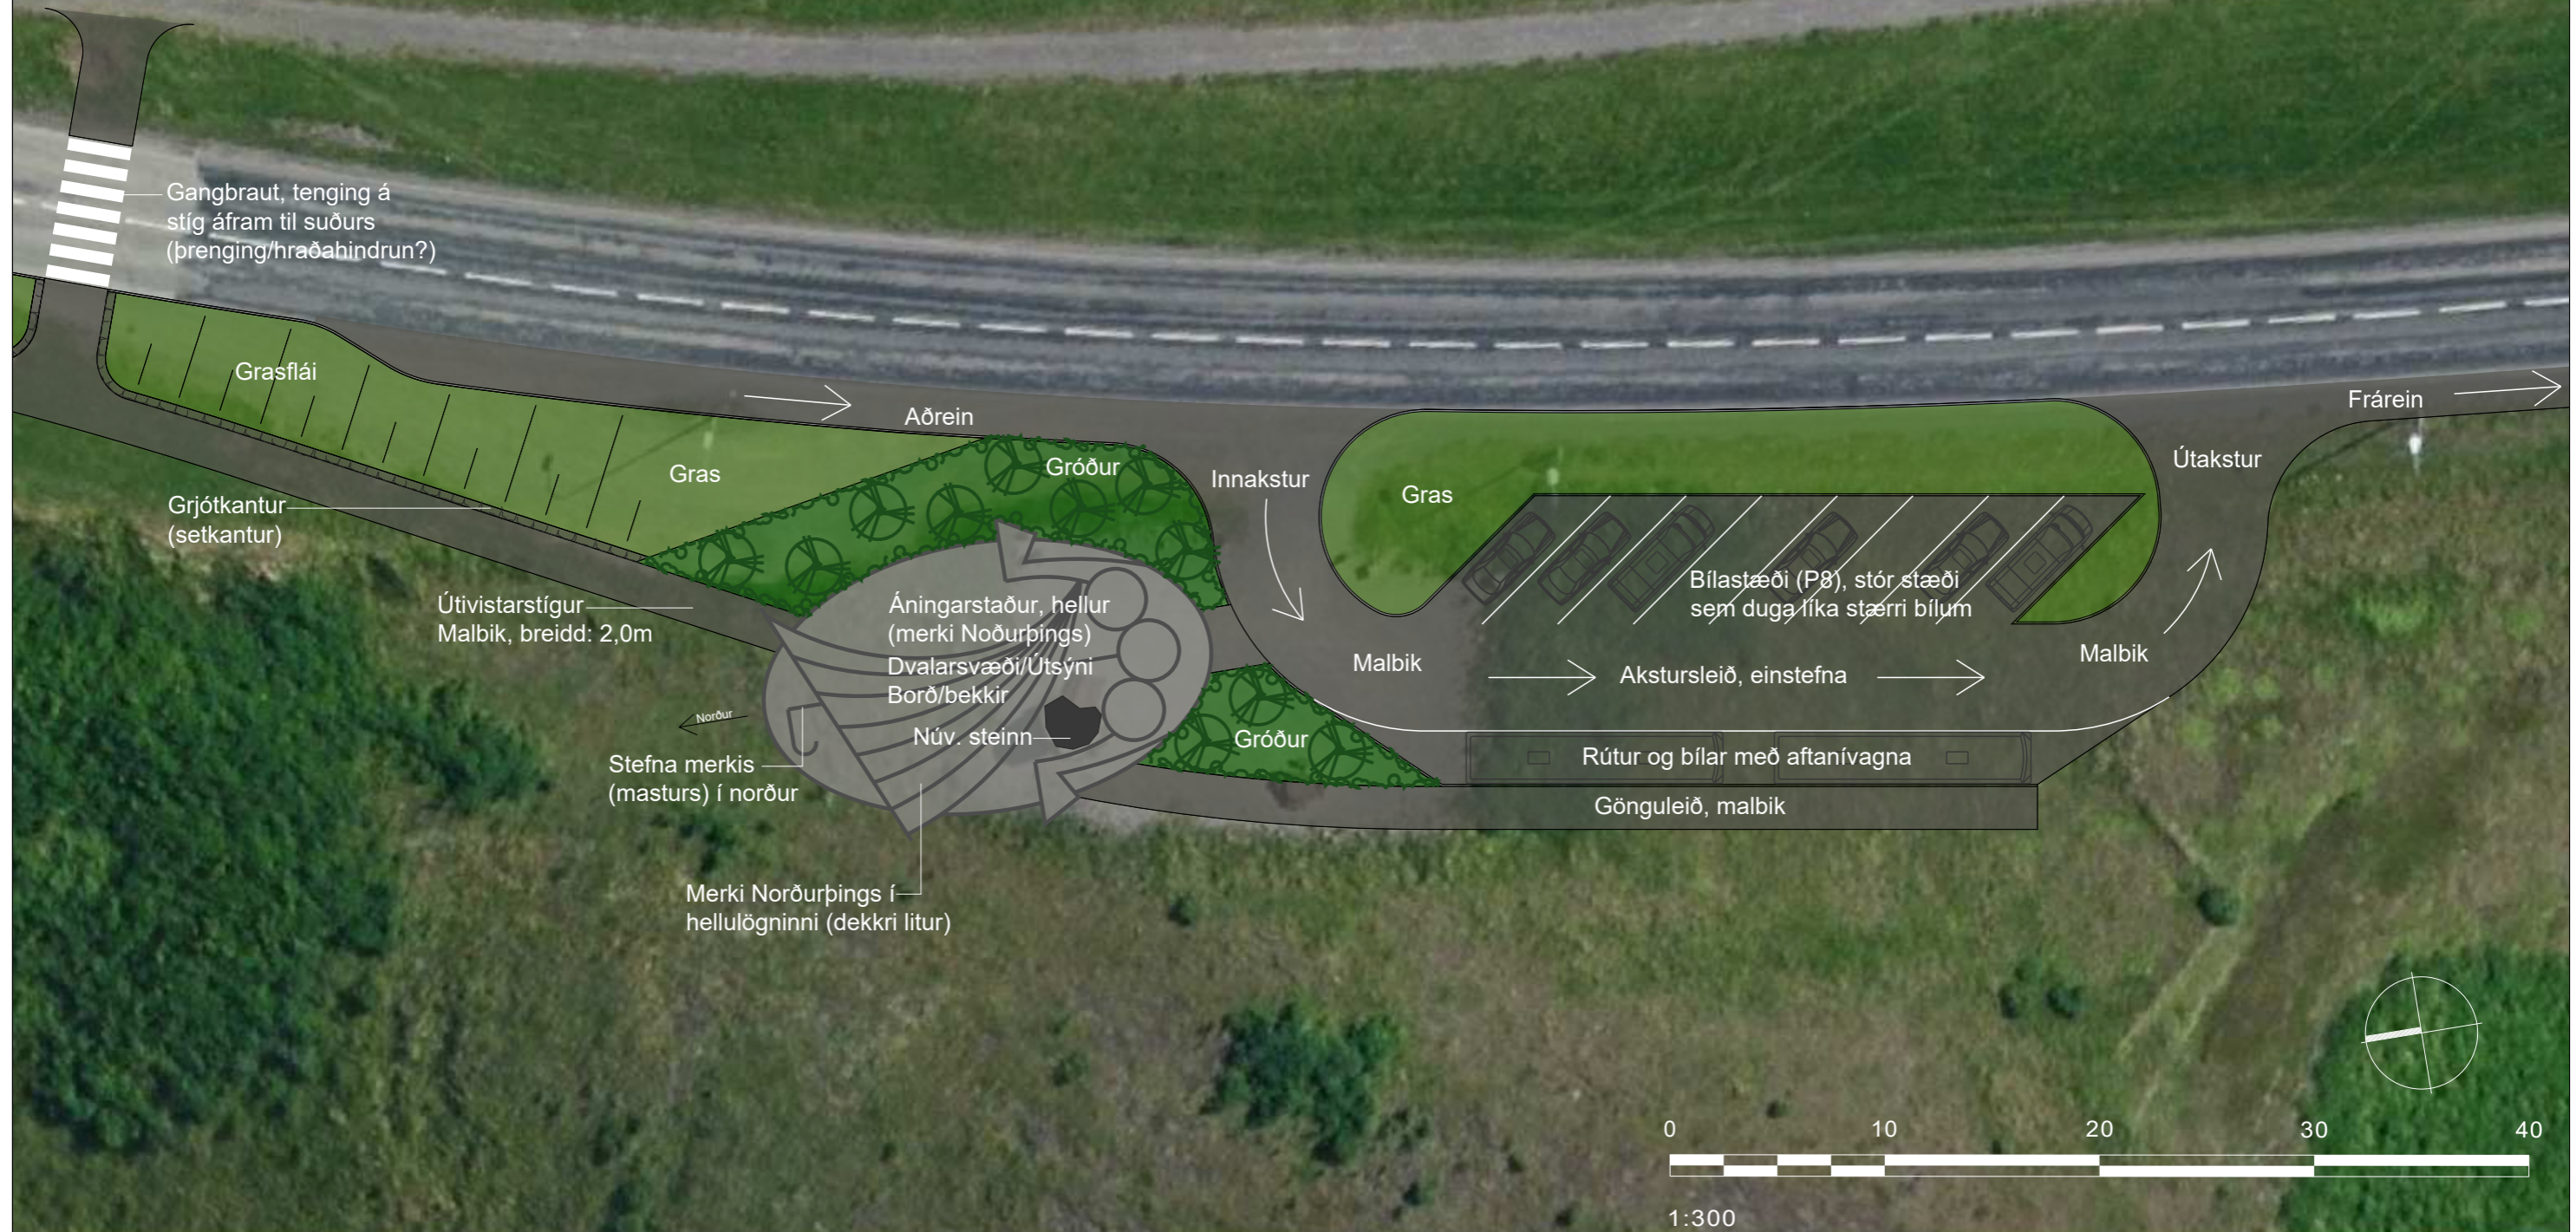

NORÐURÞING - HÚSAVÍK
 STANGARBAKKATÍGUR - ÚTIVISTARSTÍGUR
 ÁNINGARSTAÐUR Í SUÐURENDA

KVARÐI-A3: 1:300	TEIKN NR: 002
DAGS: 26.11.2018	HANNAÐ: II
FLOKKUR: 6100	TEIKNAD: II
SKRÁ: 18147-gm.dwg	VERKNR: 18147



TEIKNING 003



NORÐURÞING - HÚSAVÍK
STANGARBAKKATÍGUR - ÚTIVISTARSTÍGUR
SNJÓLÓSFUNARSVÆÐI OG INNSKOT F. BEKK

KVARÐI-A3: 1:300	TEIKN NR: 003
DAGS: 26.11.2018	HANNAÐ: II
FLOKKUR: 6100	TEIKNAD: II
SKRÁ: 18147-gm.dwg	VERKNR: 18147

 **LANDSLAG** E
FÉL
LANDSLAGSARKITEKTAR FÍLA
SKÓLAVÖRÐUSTÍG 11 - 101 REYKJAVÍK - Sími: 535 5300
KAUFANGI VMYRARVEG - 600 AKUREYRI - Sími: 460 4440
WWW.LANDSLAG.IS LANDSLAG@LANDSLAG.IS

TEIKNING 004



NORÐURÞING - HÚSAVÍK
STANGARBAKKATÍGUR - ÚTIVISTARSTÍGUR
ÁNINGARSTAÐUR Í MIÐJU

KVARÐI-A3: 1:300	TEIKN NR: 004
DAGS: 26.11.2018	HANNAÐ: ll
FLOKKUR: 6100	TEIKNAD: ll
SKRÁ: 18147-gm.dwg	VERKNR: 18147

**LANDSLAG** E
LANDSLAGSARKITEKTAR FÍLA
SKÓLAVÖRÐUSTÍG 11 - 101 REYKJAVÍK - Sími: 535 5300
KAUFANGI VÍMÝRARVEG - 600 AKUREYRI - Sími: 460 4440
WWW.LANDSLAG.IS LANDSLAG@LANDSLAG.IS

TEIKNING 005



NORÐURÞING - HÚSAVÍK
STANGARBAKKATÍGUR - ÚTIVISTARSTÍGUR
NORÐURENDI

KVARÐI-A3: 1:300	TEIKN NR: 005
DAGS: 26.11.2018	HANNAÐ: II
FLOKKUR: 6100	TEIKNAD: II
SKRÁ: 18147-gm.dwg	VERKNR: 18147

**LANDSLAG** E
FÉL
LANDSLAGSARKITEKTAR FÍLA
SKÓLAVÖRÐUSTÍG 11 - 101 REYKJAVÍK - Sími: 535 5300
KAUFANGI VÍMÝRARVEG - 600 AKUREYRI - Sími: 460 4440
WWW.LANDSLAG.IS LANDSLAG@LANDSLAG.IS