



SKÝRINGAR-
MYND:

NÚVERANDI
LANDNOTKUN
OFAN BAKKA

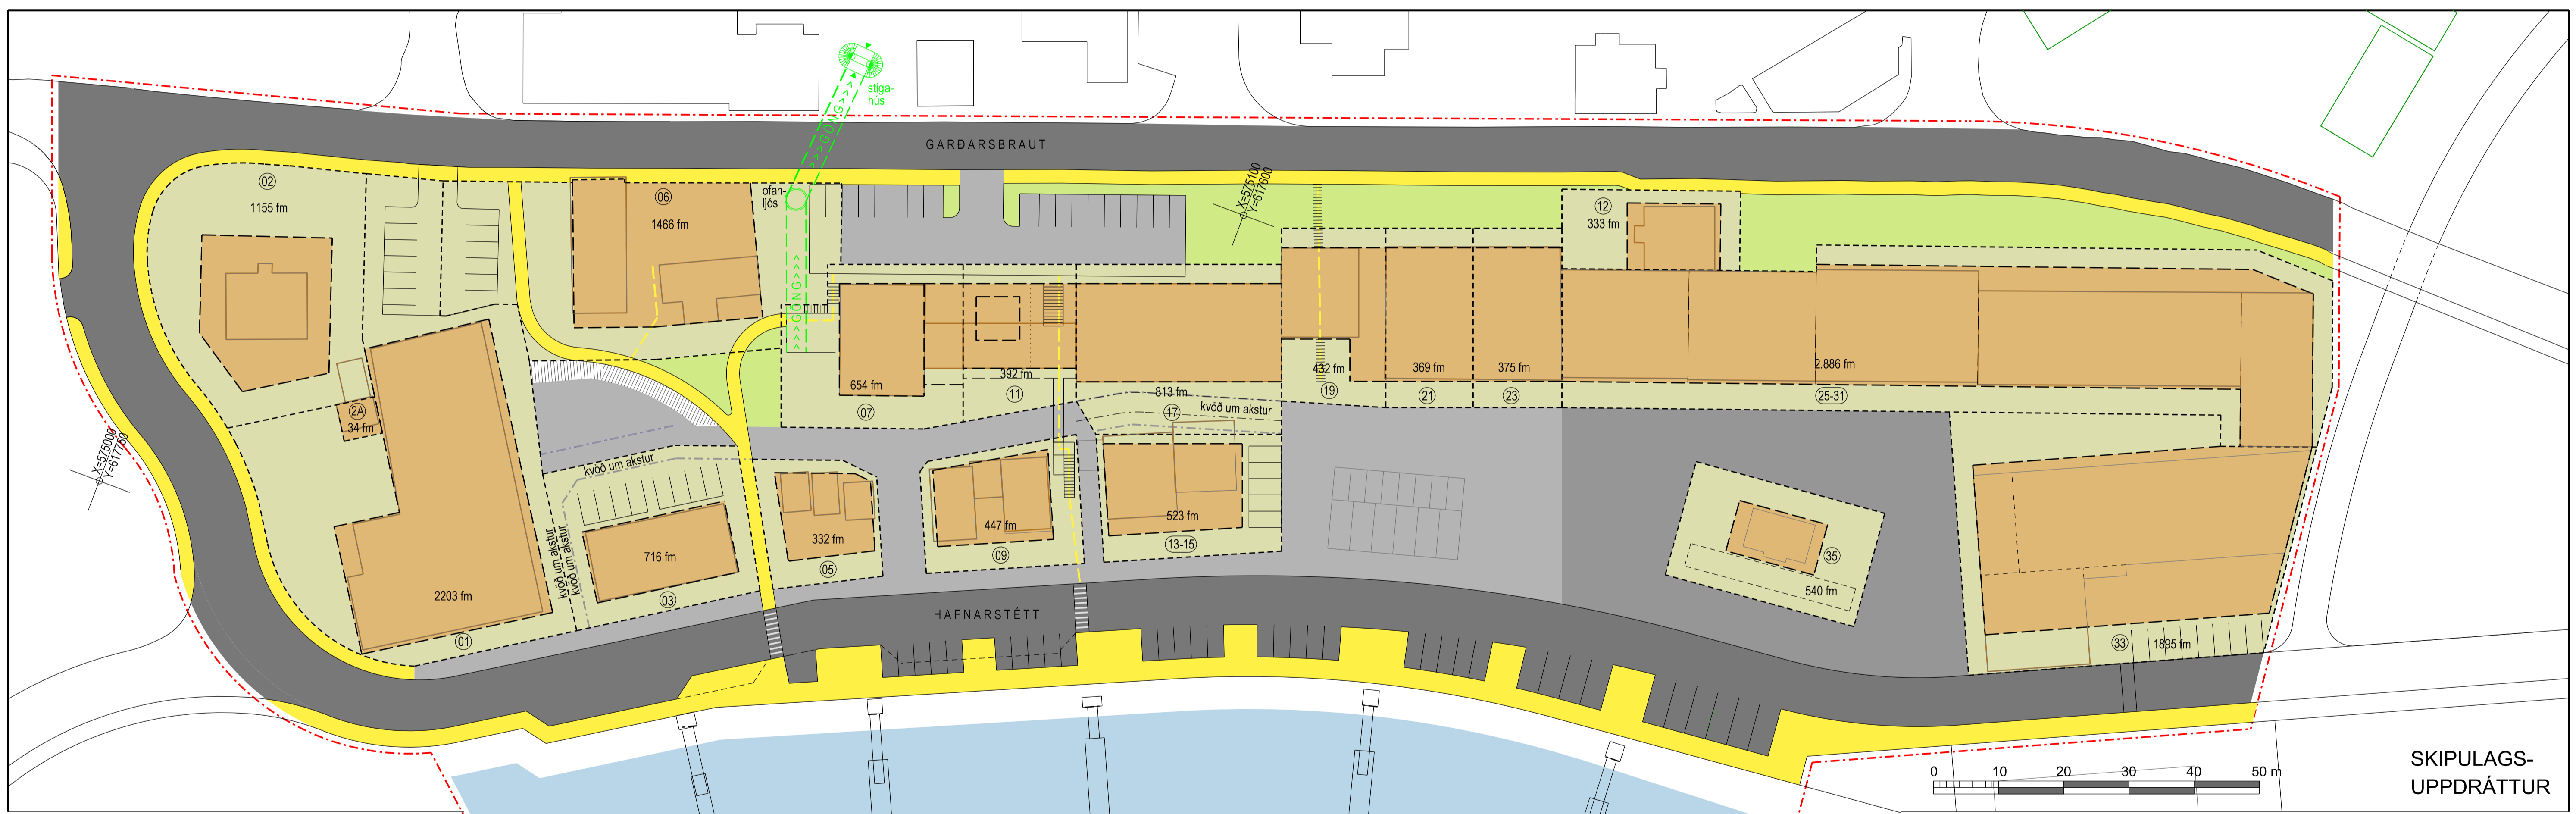

SKIPULAGS-
UPPDRATTUR

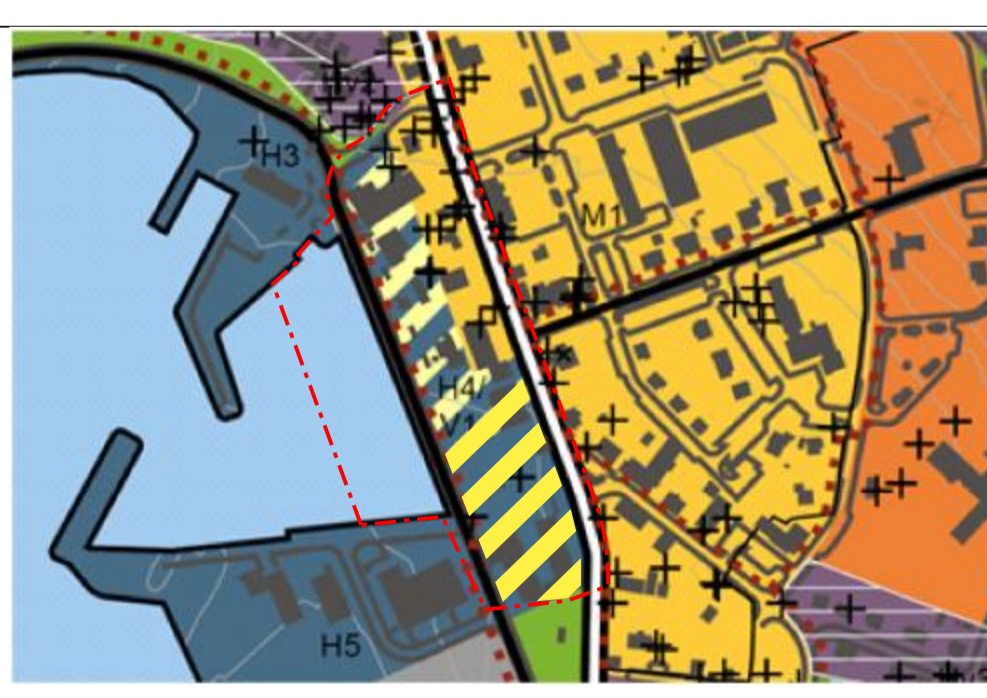

Úr aðalskipulagi Norðurlþings 2010-2030 / Húsavík. [m.s.br.]
Hér sýnt í mkv. 1:5000. Mörk deiliskipulags bætt við

Miðsvæði (M1)
 Hafnarsvæði (H5)

Blandað svæði: Hafnarsv. (H4) og Verslun og þjónusta (V1)

- mörk skipulagssvæðis
- vegur / akbraut
- aðal gangstétt
- gönguleið
- núverandi hús
- lóðarmörk
- almennt athafnasvæði
- gróid grasi
- göng
- bílastæði
- byggingarreitur
- almennt umferðasvæði
- vatn / höfn
- kvöð um akstur
- hnit ISN 93

Deiliskipulag þetta er unnið hjá Mannviti, Húsavík af Per Christensen, arkitekt FAI í samráði við skipulags- og byggingarnefnd og bæjarstjórn Norðurlþings.

Deiliskipulagið samanstendur af updrætti og greinargerð (10 bls. / A4).

Deiliskipulag þetta hefur fengið meðferð skv. 41. gr. skipulagslaga nr. 123 / 2010 og var samþykkt í bæjarstjórn Norðurlþings

þann

Deiliskipulagstillaga var auglýst frá til

Auglýsing um samþykkt deiliskipulags birtist í B deild Stjórnartíðinda

þann



MANNVIT
VERKFRÆÐISTOFA

GRENSÁSVEGI 1, 108 REYKJAVÍK, Sími: 422 3000, Fax: 422 3001
VEFFANG: www.mannvit.is NETFANG: mannvit@mannvit.is

HEITI VERKS:

**MÍÐHAFNARSVÆÐI HÚSAVÍKUR
NORÐURÞINGI**

HEITI TEIKNINGAR:

**DEILISKIPULAG
TILLAGA**

TEIKNAD:	PLC	BLAD NR.:	N. BL. NR.:	TÖLVUSKRÁ:	VNR:
HANNAD:	PLC	YFIRFARID:	MKV:	1:500 [A1]	NR. TEIKNINGAR:
DAGS. UNDIRSKRIFTAR:	NAFN OG KT. HÖNNUNAR:	MANNVIT	430572-0169		01
UNDIRSKRIFT HÖNNUNAR:				UTGÁFA:	01