


DEILISKIPULAG FISKELDIS Á NÚPSMÝRI Í ÖXARFIRÐI - skýringaruppdráttur

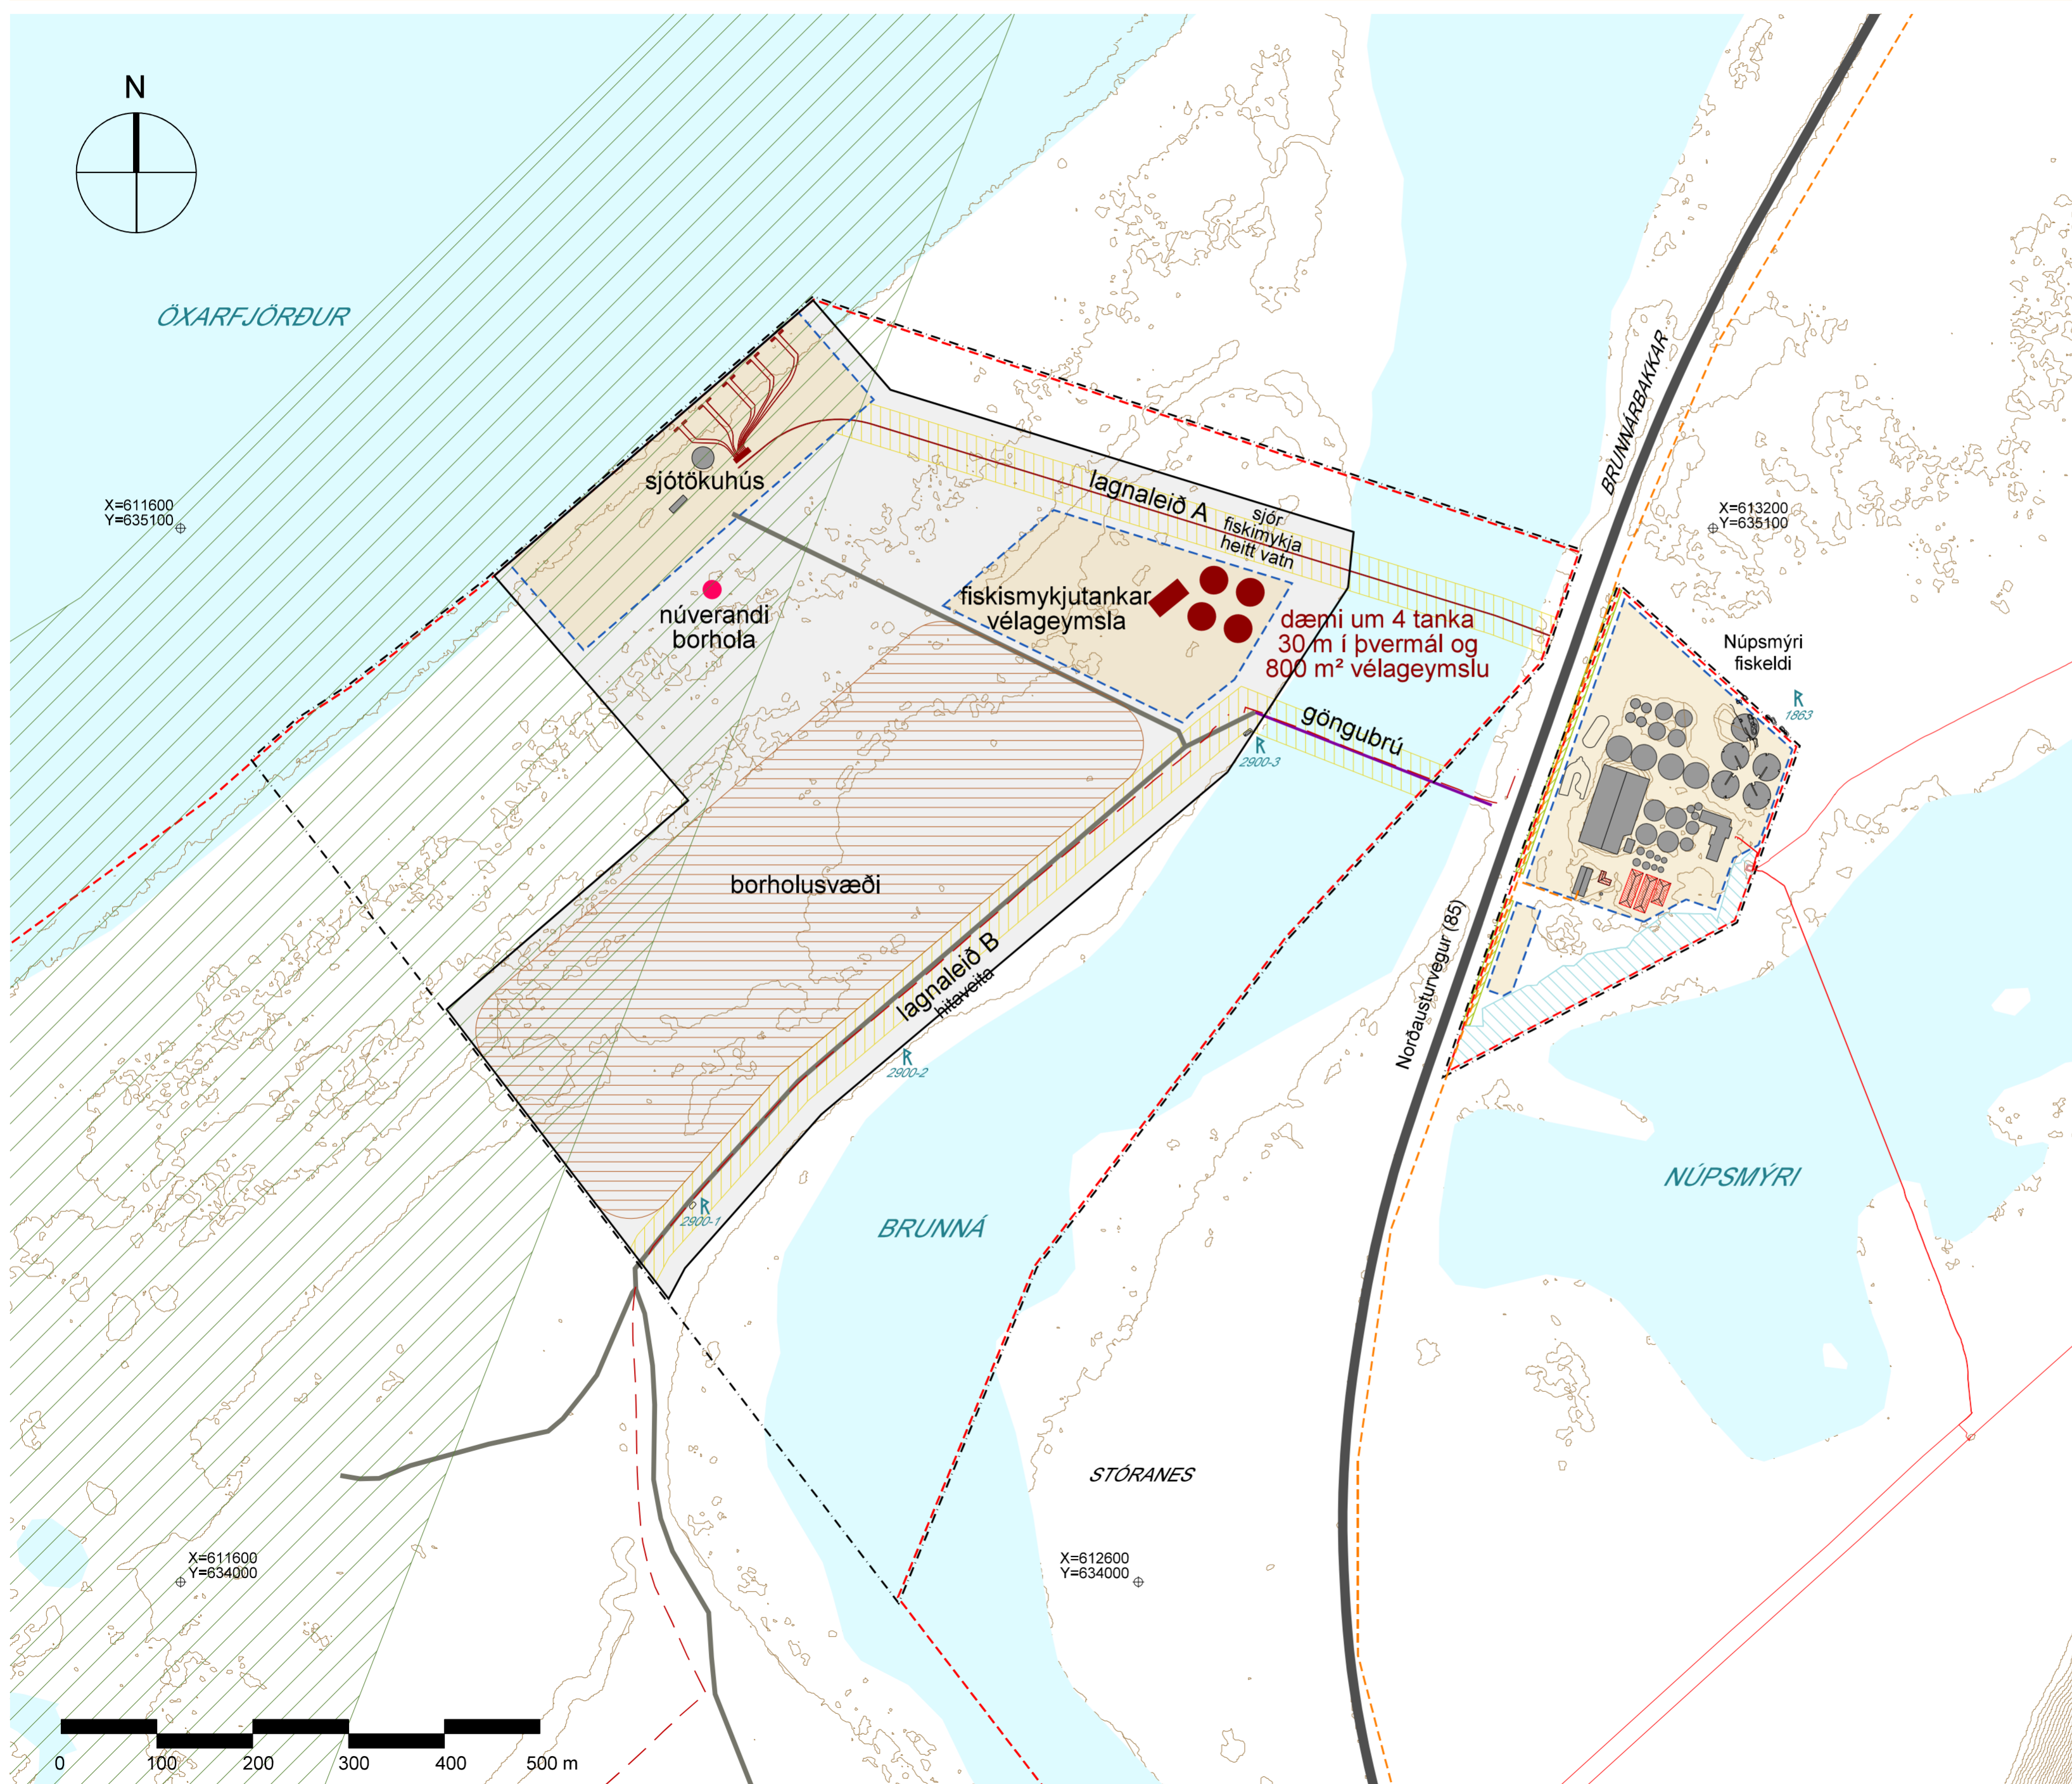

SKÝRINGAR

B-nr.	Nr. byggingarreits
xxx m ² xxx m	hám. byggingarmagn hám. hæð bygginga
nh=xxx	Nýtingarhlutfall (lóðarstærð x nýtingarhlutfall = hámarks byggingarmagn)
	Landamörk Akursels
	Skipulagsmörk
	Athafnasvæði og lóðamörk
	Byggingarreitur
	Byggingar sem má fjarlægja
	Náttúruminjaskrá
	Vegslóði
	Göngubrú
	Lagnaleið
	Borholusvæði
	Hitaveita
	Ljósleiðari Milu
	Rafstrengir RARIK
	Núverandi borhola
	Skráðar fornminjar

TILLAGA Á VINNSLUSTIGI

Kortagrunnur byggður á gögnum LM í ÍSNET93
 2 m hæðarlínur
 Meðfylgjandi uppdrátt þessum fylgir greinargerð dags. 04.05.2023,
 uppdráttur byggingarreita (02) og skýringaruppdráttur (03) dags. 04.05.2023



DEILISKIPULAG FISKELDIS
 Á NÚPSMÝRI Í ÖXARFIRÐI
 SKÝRINGARUPPDRA'TTUR

03

TEKNINGANR.

Lilium
 Landlögskrárfrækt
 Glórgötu 32, Akureyri
 1101 Reykjavík

DAGS. 04.05.2023
 KVARDI: 1:5.000 í A2

VERKNR. 22-650

