



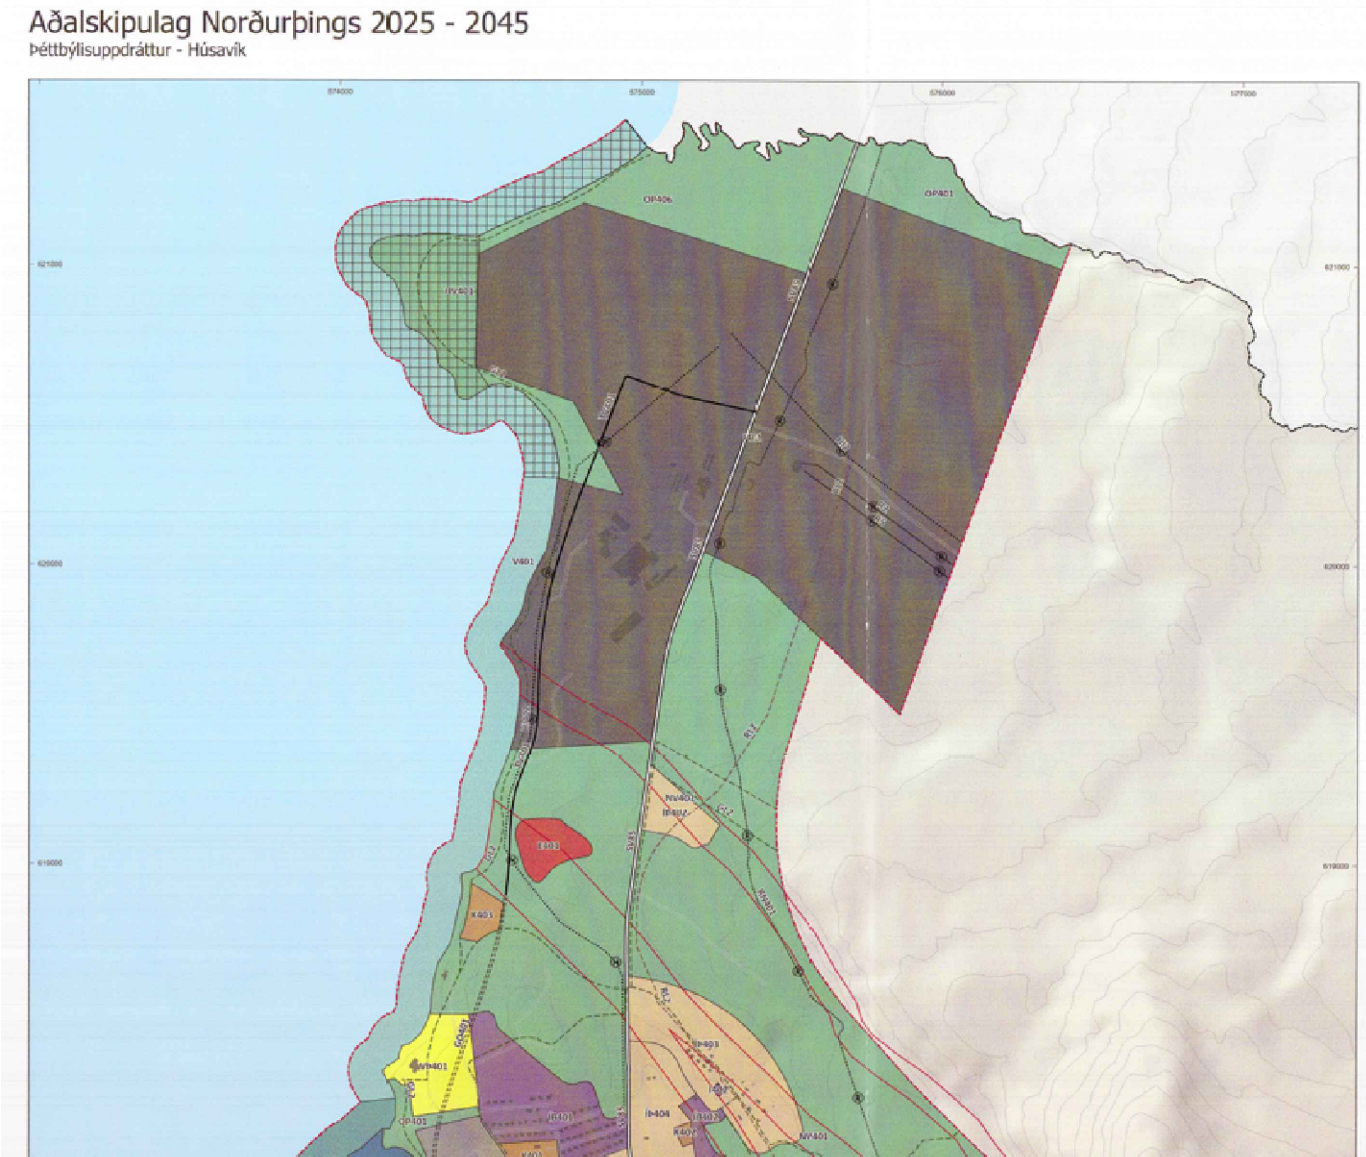

AÐALSKIPULAG NORÐURBINGS 2025-2045 - þéttbýlisuppráttur Húsavík 26. maí 2026.

- ÍÐNAÐARSVÆÐI
- OPÍÐ SVÆÐI TIL SÉRSTAKRA NOTA
- HVERFISVERNDARARSVÆÐI
- SVÆÐI Á NÁTTÚRUMINJASKRÁ

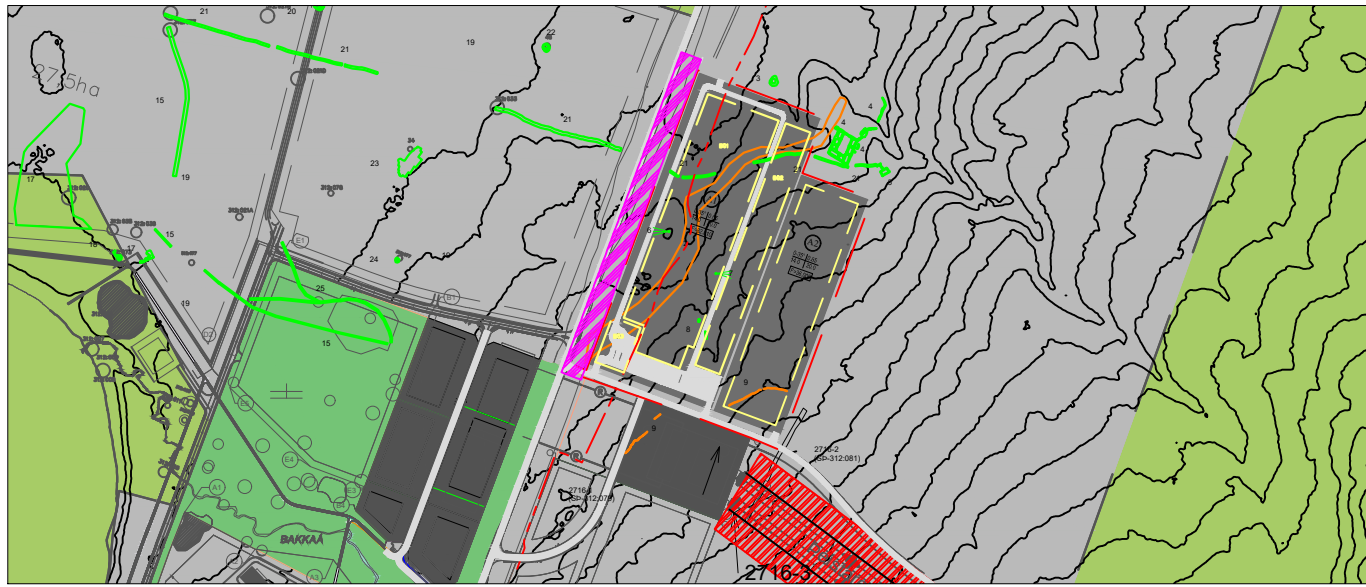


Skýringarmynd. Sjá staðsetningu iðnaðarlóðar A1. mkv. 1:10.000.

Deiliskipulagsbreyting þessi hefur fengið meðferð í samræmi við ákvæði 1. mgr. 41. gr. skipulagslaga nr 123/2010, var samþykkt í _____ þann _____ 20 _____ og í _____ þann _____ 20 _____. Tillagan var auglýst frá _____ 20 ____ með athugasemdafresti til _____ 20 _____. Auglýsing um gildistöku breytingar var birt í B-deild Stjórnartíðinda þann _____ 20 _____.

Greinargerð deiliskipulag iðnaðarsvæðis á Bakka 3. áfangi dags.óktóber 2026 er fylgiskjal með þessum skipulagsupprætti.

DEILISKIPULAG Á BAKKA - 3. áfangi Mk. 1:1750

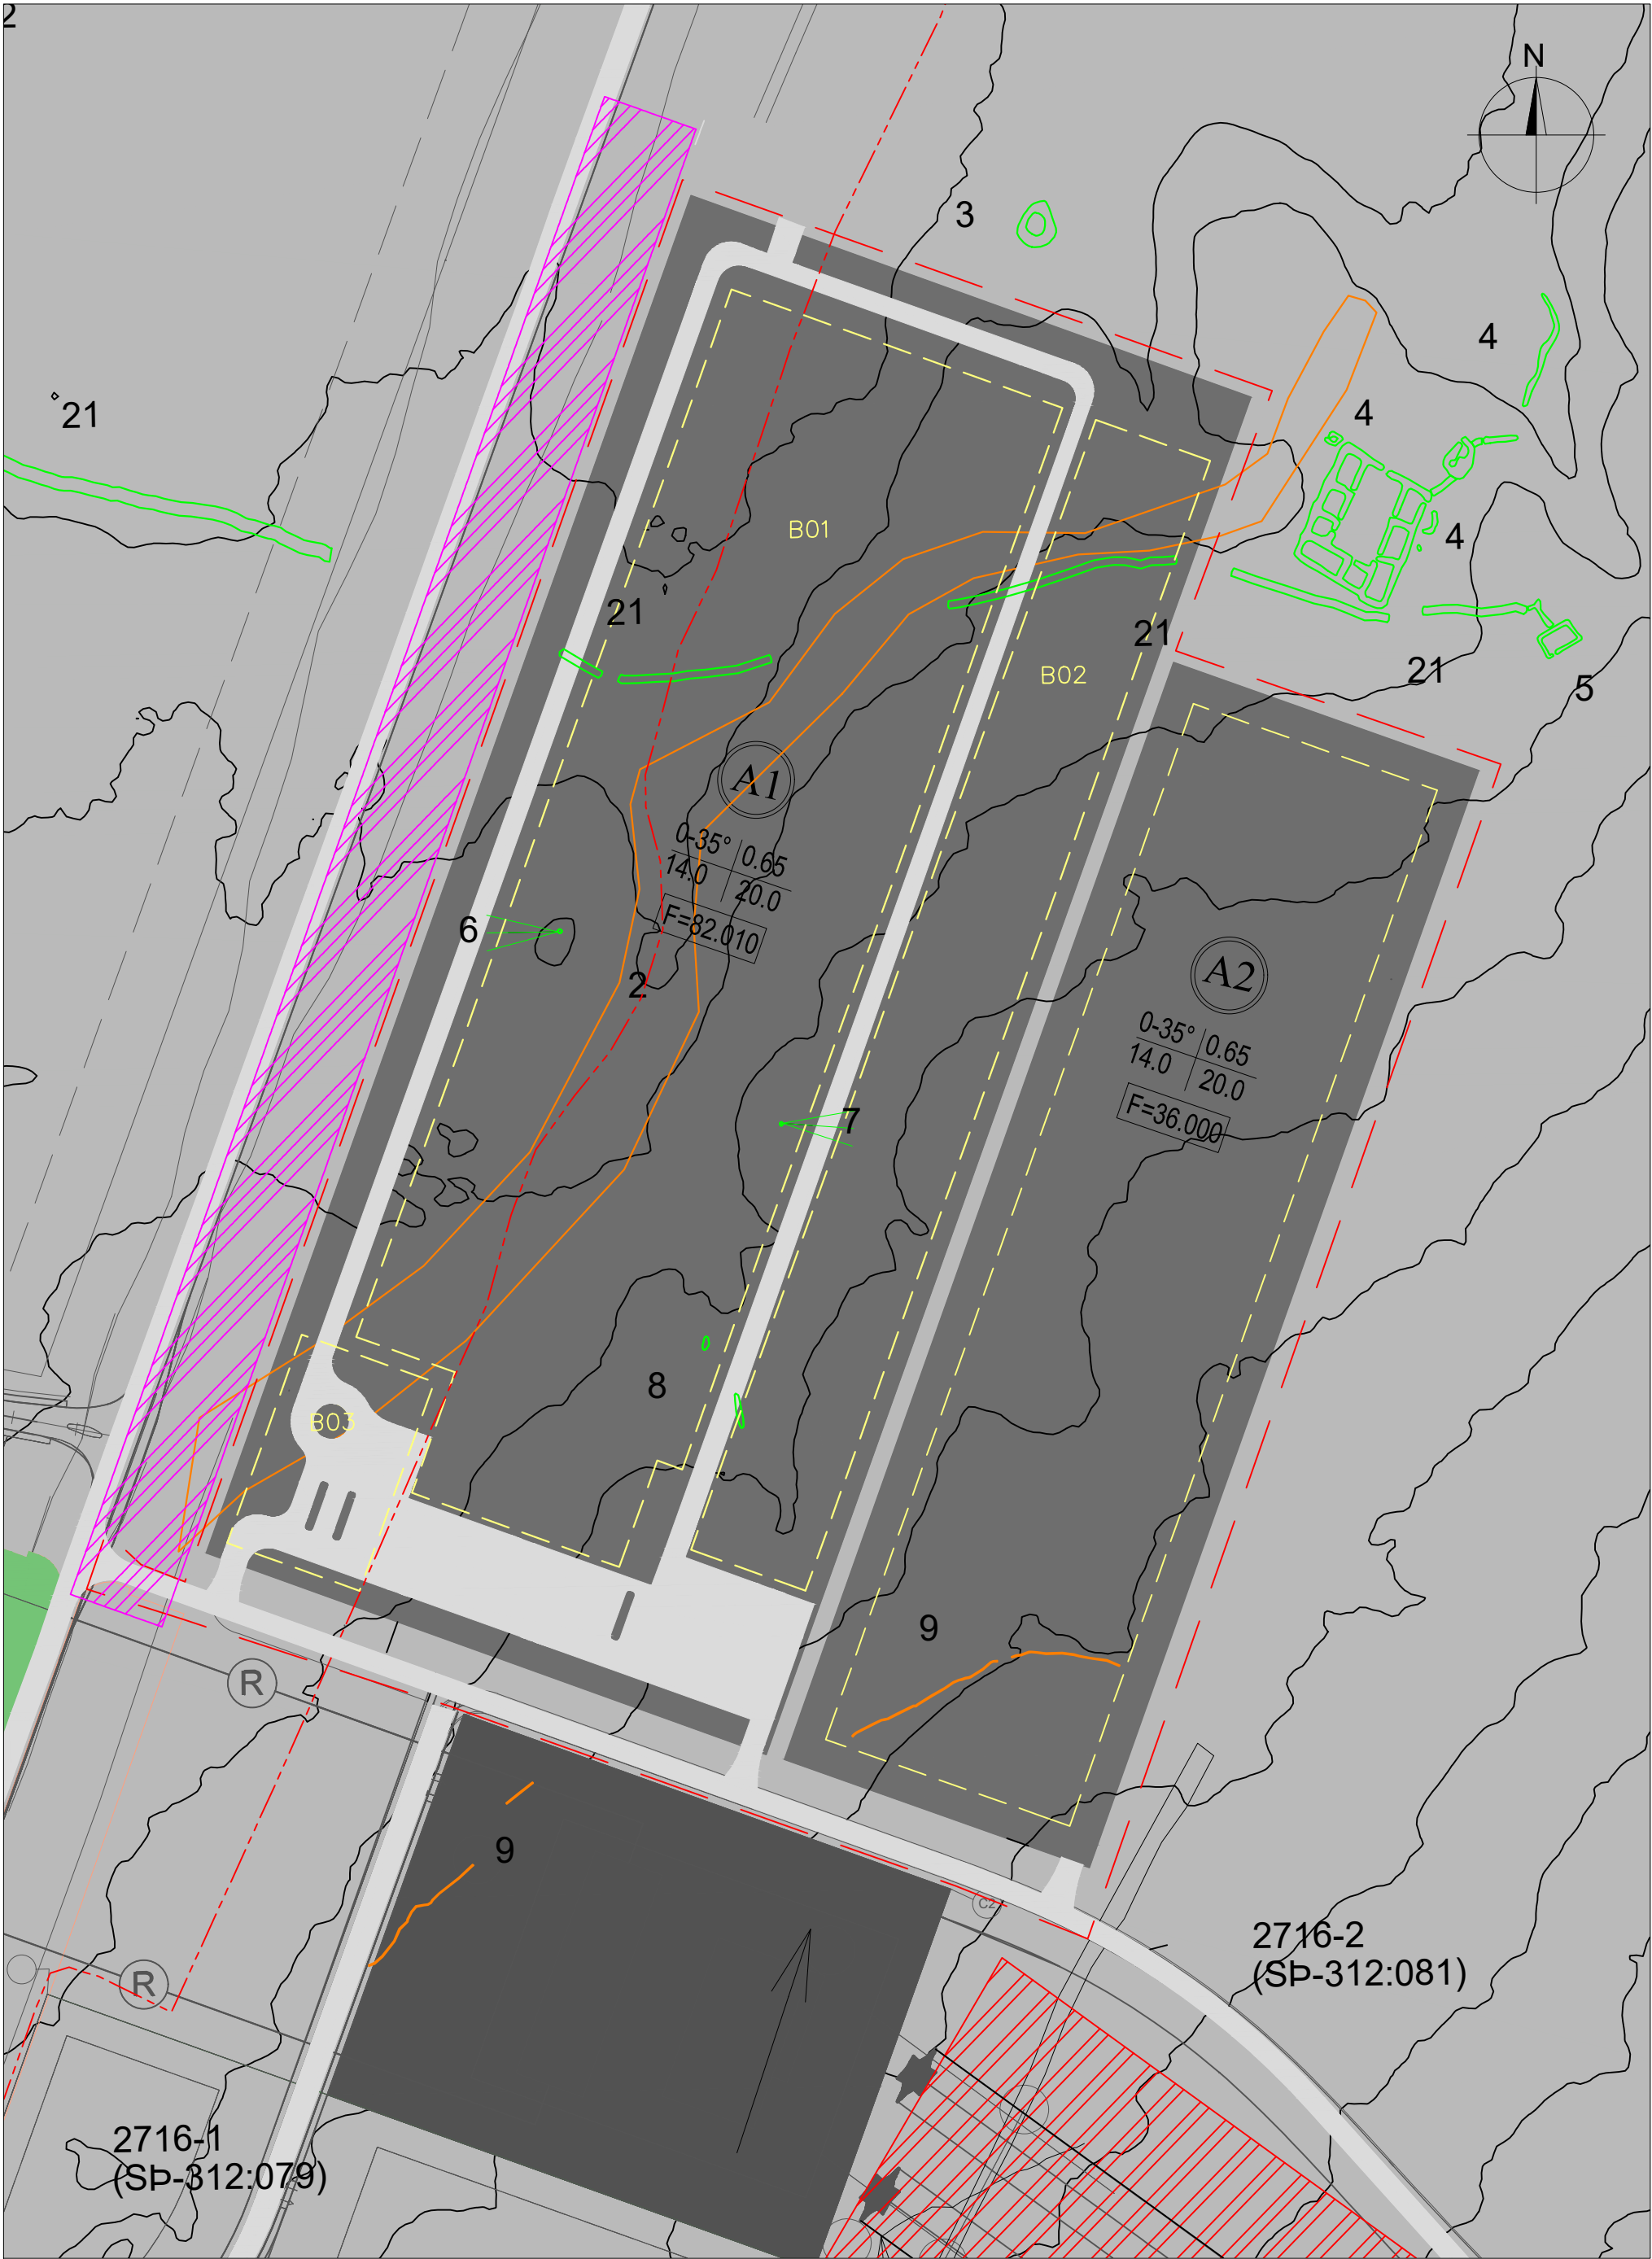

DEILISKIPULAG MKV 1 : 1750

SKÝRINGAR DEILISKIPULAGS

- MÖRK SKIPULAGSSVÆDIS
- LÓÐARMÖRK
- B02

BYGGINGARREITUR
- GATNAKERFI INNAN LÓÐAR
- ÍÐNAÐARSVÆÐI 401
- GATNAKERFI NÚVERANDI OG NÝTT
- ÍÐNAÐARLÖÐ
- ÖBYGGÐ SVÆÐI / ÚTIVIST
- 15

BÍLASTÆÐASVÆÐI
- F:10.000

LÓÐARSTÆRD
- 0°-18°
11,0

0,2
15,0

ÞAKHALLI
HÁMARKS
VEGGHÆÐ

HÁMARKS
NÝT.HLUTF.
HÁMARKSHÆÐ
MANNVIRKJA
- ÁVEITUGARÐAR
- FORNLEIFAR
- GÖTUR, REIDGÖTUR
- MINJAVEFSJÁ, HEIMILD UM FORNLEIFAR
- VEGHELGUNARSVÆÐI
- HELGUNDARSVÆÐI RAFLÍNU
35 METRAR BEGGJA VEGNA
- RAFSTRENGUR, NÚVERANDI



Norðurþing

COWI

Urðarhvarfi 6 203 Kópavogi Sími: 422 3000 Fax: 422 3001
www.cowi.is cowi@cowi.is Kt: 430572-0169

© ÖLL AFNOT OG AFRITUN TEIKNINGAR, AD HLUTA EÐA HEILD, ER HÁÐ SKRIFLEGU LEYFI HÖFUNDA.

HÖNNUÐUR

Deiliskipulagsuppráttur

HEITI VERKS

Iðnaðarsvæði á Bakka, Norðurþingi
Deiliskipulag - 3. áfangi

HEITI TEIKNINGAR

Bakki - 3. áfangi - Iðnaðarlóðir

FRUMÚTGÁFA 11.10.26	MKV. 1:1250	STÆRD A2
VERKNÚMUR A302802	VERKHLUTI Verkhloti:01	TEIKNINGANÚMUR F02
	ÚTGÁFA BRP:01:0001	